


Übersicht Verkehrsführung Bauabschnitt 1

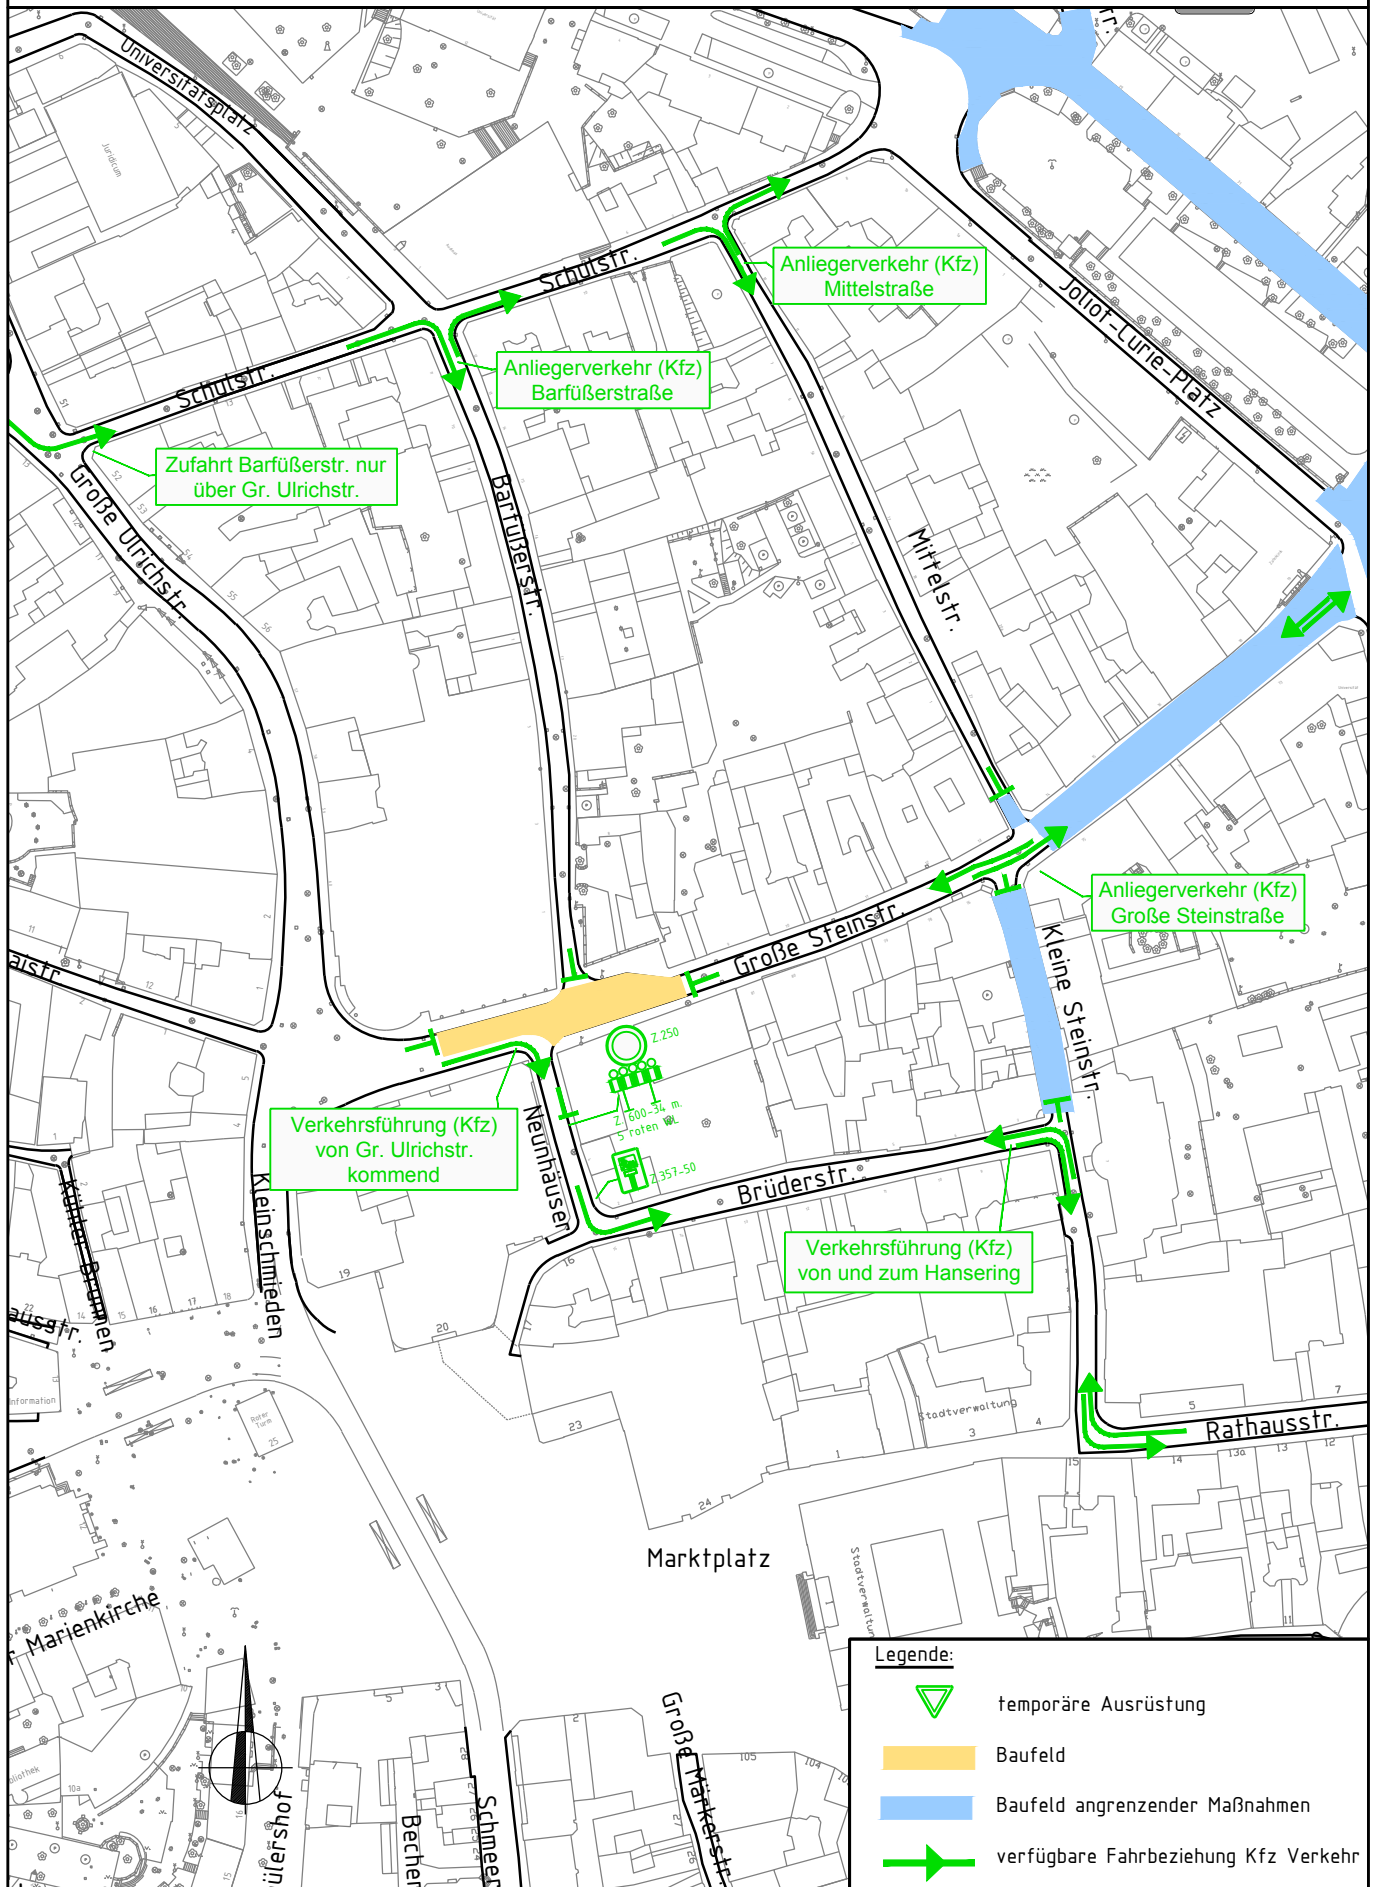

Objekt: Instandsetzung der Gleiskörper im Bereich Kleinschmieden
 - Übersicht Verkehrsführung Kfz-Verkehr während der Instandsetzung der Gleiskörper im Bereich Kleinschmieden

Aufr.-Nr.: --- Maßstab: ohne