


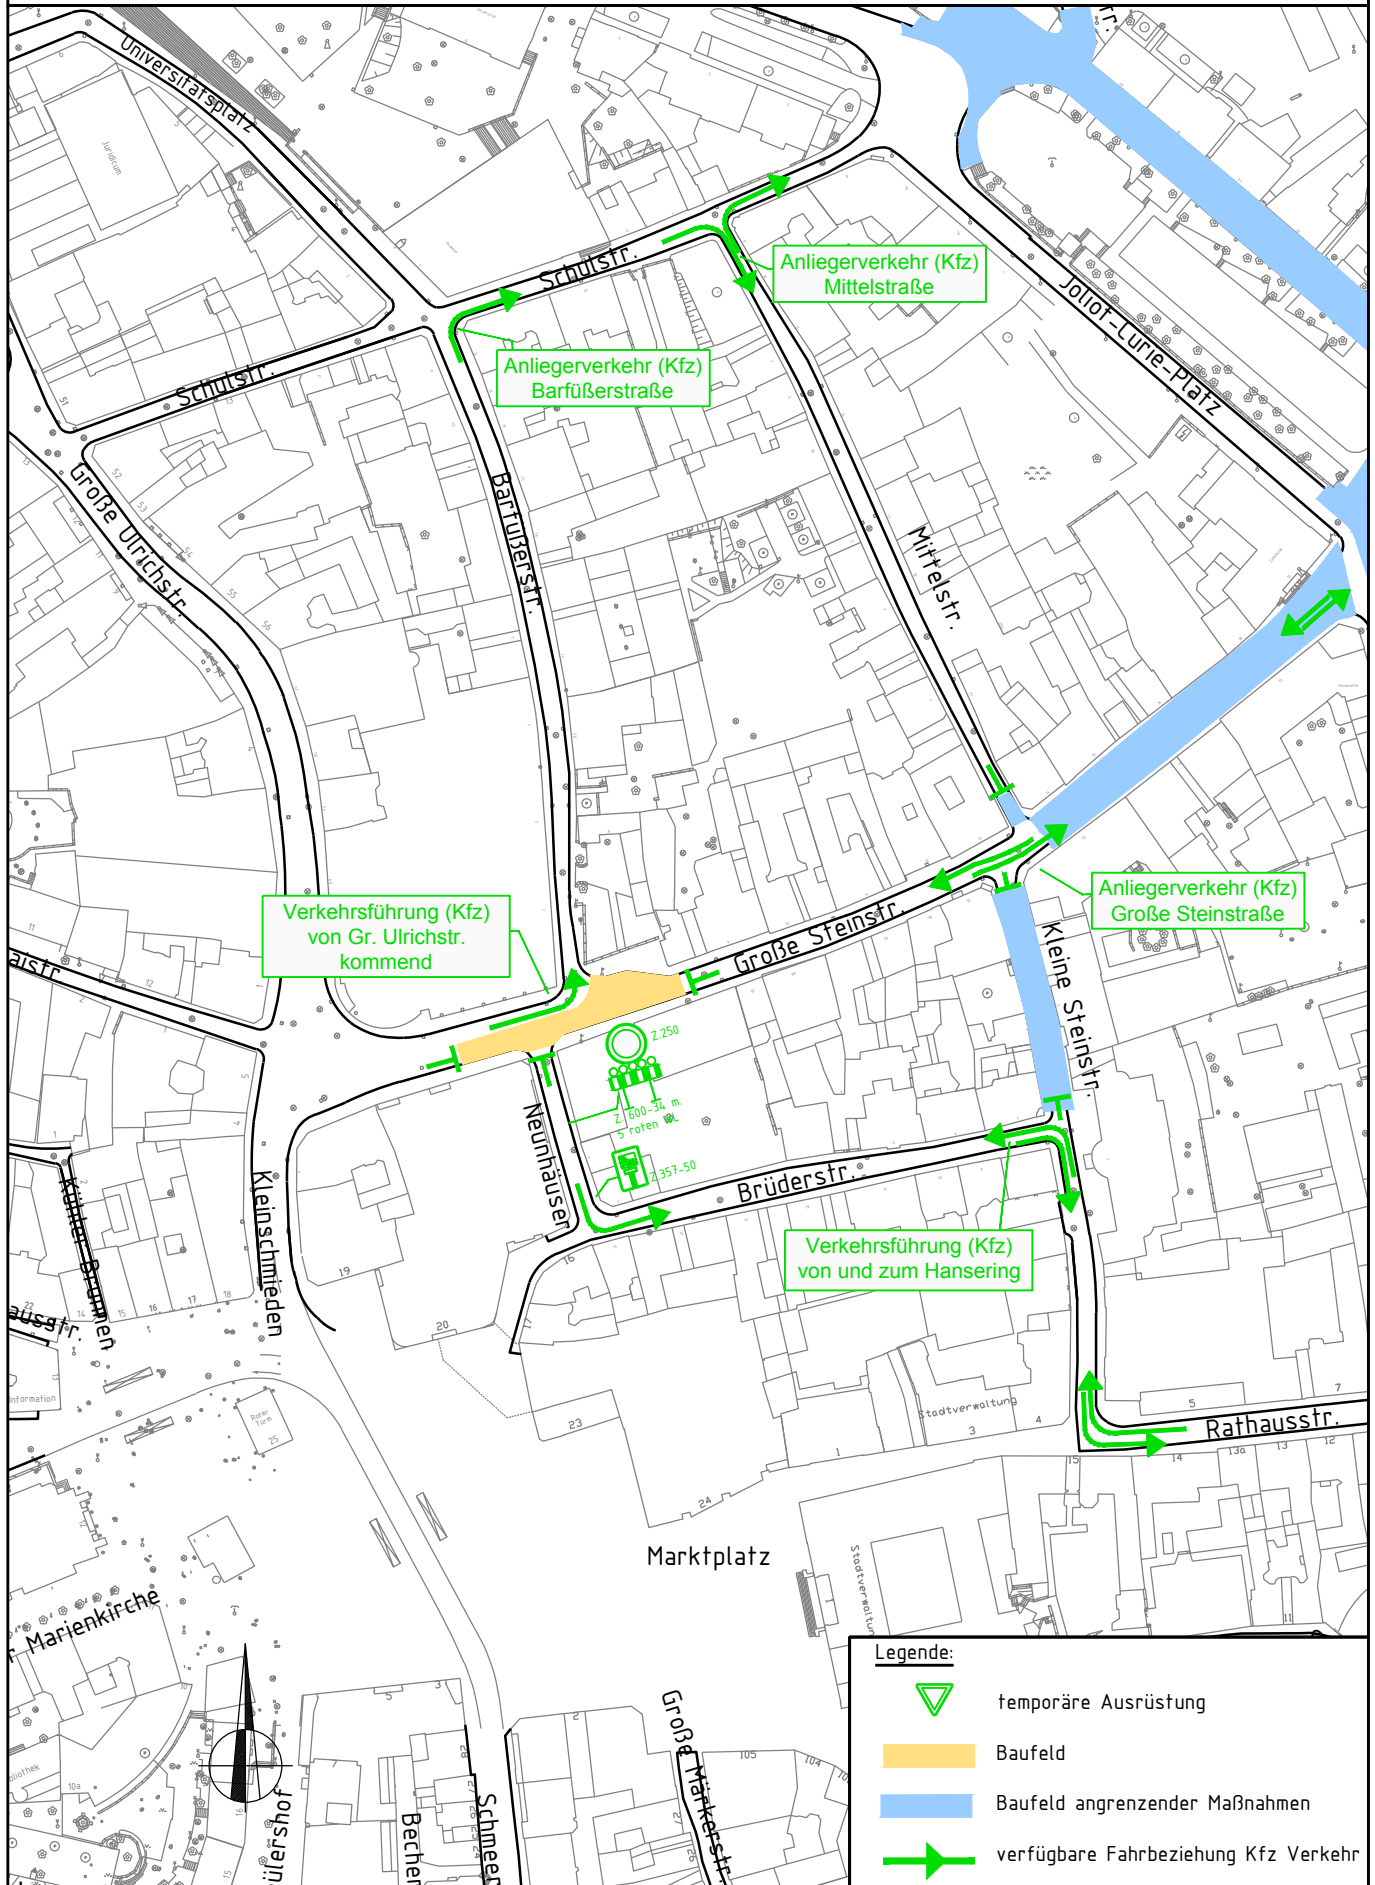



Übersicht Verkehrsführung Bauabschnitt 2



Legende:

-  temporäre Ausrüstung
-  Baufeld
-  Baufeld angrenzender Maßnahmen
-  verfügbare Fahrbeziehung Kfz Verkehr

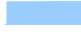Objekt: Instandsetzung der Gleiskörper im Bereich Kleinschmieden
 - Übersicht Verkehrsführung Kfz-Verkehr während der Instandsetzung der Gleiskörper im Bereich Kleinschmieden
 Auftr.-Nr.: --- Maßstab: ohne