


Als zeitweiliger Ersatz des Blattes 1.2-1!

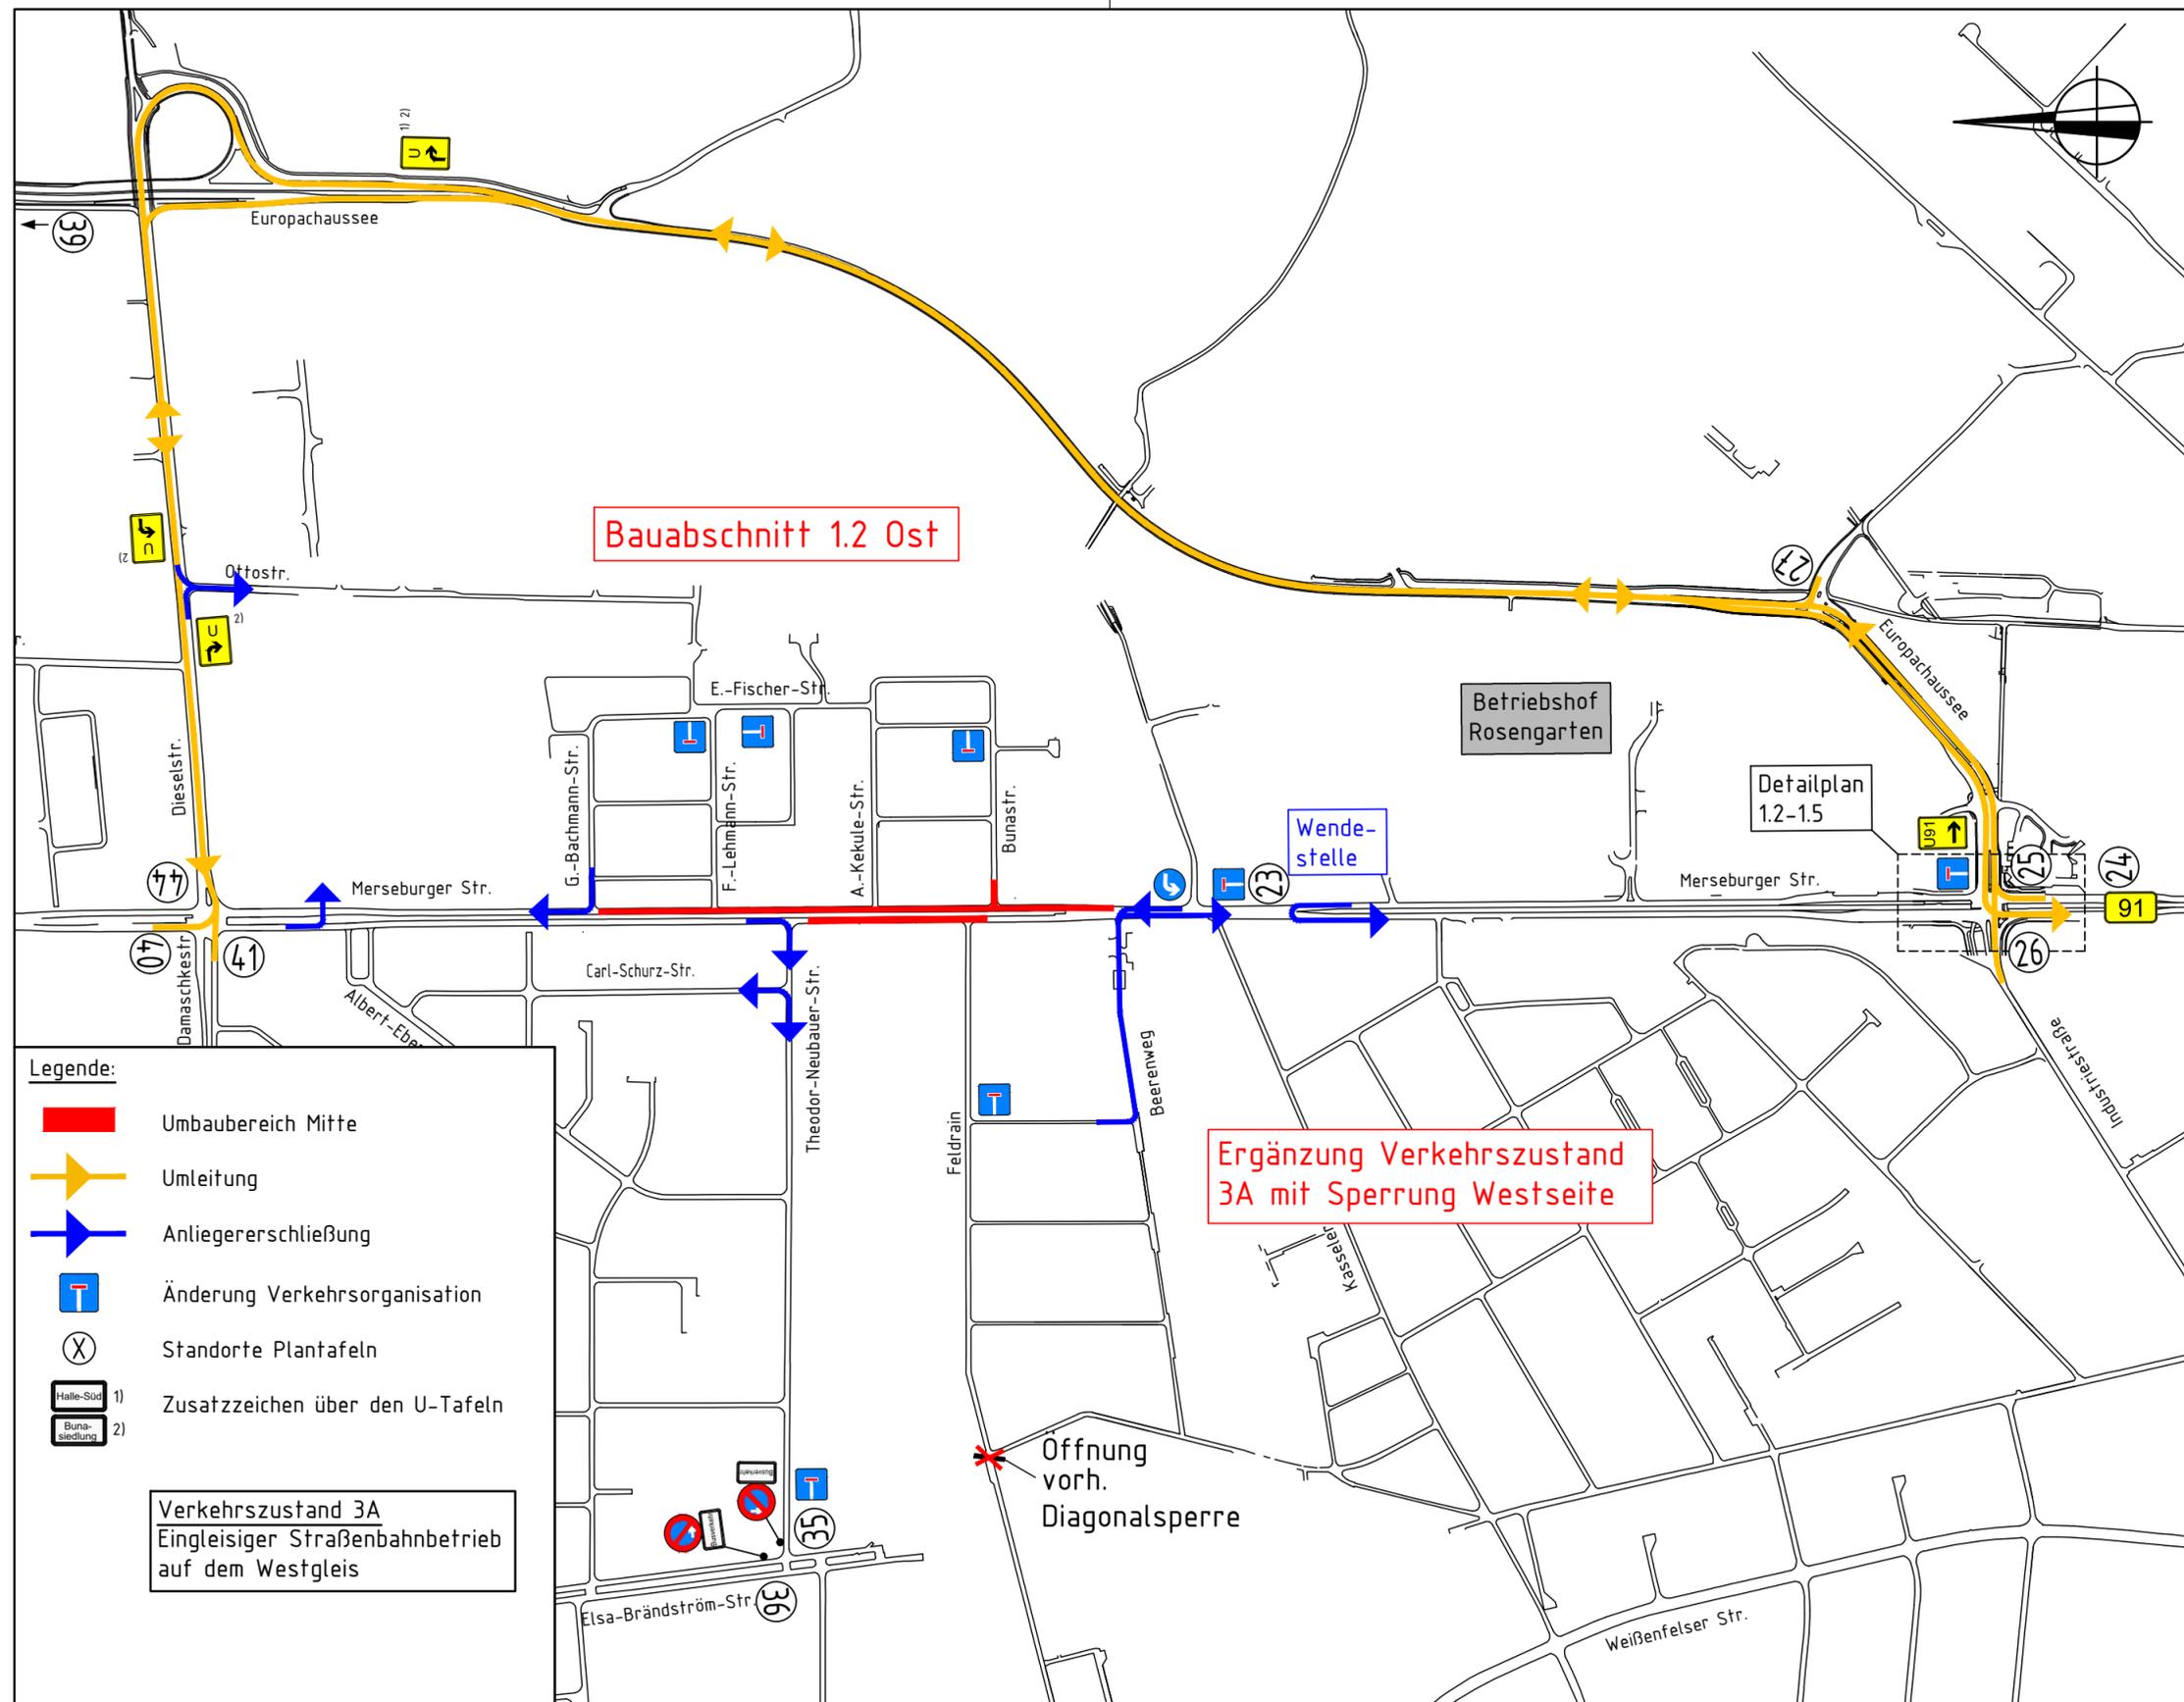

<b>hallesaale*</b> HÄNDELSTADT	Stadt Halle (Saale) Geschäftsbereich 2 Neustädter Passage 18 06122 Halle (Saale)	<b>SWH. HAVAG</b>	Hallesche Verkehrs-AG Freiimfelder Straße 74 06112 Halle (Saale)
<b>SWH. Stadtwerke Halle</b>	Stadtwerke Halle GmbH Bornknechtstr. 5 06108 Halle (Saale)	Projektsteuerung	BUREAU VERITAS Freiimfelder Straße 39 06112 Halle (Saale)

Nr.	Art der Änderung	Datum	Zeichen

## AUSFÜHRUNGSPLANUNG

<b>Planungsbüro - Generalplaner</b>  <b>iproplan</b> Planungsgesellschaft mbH <small>Bernhardsstraße 68 09126 Chemnitz                  Fon (+49 371) 5265 0 internet: www.iproplan.de                  Fax (+49 371) 5265 556 E-mail: info@iproplan.de</small>	Datum bearbeitet 15.12.2021 gezeichnet 15.12.2021 Hengst	Zeichen Langer Hengst	
	Datengrundlage / Vermessung geocad Ing.mBH 2015 / VM Büro Holz 2018		
	geprüft 15.12.2021 Langer	Datum 15.12.2021	Zeichen Langer
	Projekt-Nr.: 15123330	Datum 27.04.2022 gezeichnet 27.04.2022 Barnickol	Zeichen Kowald Barnickol
<b>Planungsbüro - Fachplaner</b>  <b>VSC HALLE</b> Verkehrs-System Consult Halle GmbH <small>06116 Halle/S.                  Berliner Str. 140                  Tel.: (0345)53039-0                  Fax: (0345)53039-33</small>	geprüft 27.04.2022 Weise	Datum 27.04.2022	
	Projekt-Nr.: 5194	Zeichen Weise	
	Baumaßnahme mit Entwurfsbezeichnung: <b>Stadtbahnprogramm Halle (Saale)</b> Vorhaben 14.2 - Merseburger Straße Mitte AT 69.02.03 Verkehrsanlagen, Leitungsbau, Verkehrssicherung BA 1.1 und 1.2		

Blattinhalt: Trasse 11 - Abzweig Hauptbahnhof/Ernst-Kamieth-Straße bis Schleife Bad Dürrenberg BA 1.2 - Albert-Ebert-Straße bis vor Bunastraße - Station 1,4+74 bis 2,1+55 Großräumige Umleitung - Verkehrszustand 3A Maßstab: ohne Blattgröße: 580x297	Unterlage 22.1 Blatt Nr. 1.2-1 E Reg.Nr. Lagestatus (LS150) Höhenstatus (HS160) Höhensystem (NHN)
Bestätigungsvermerk:  gez. ppa Krüger HAVAG	Bestätigungsvermerk:  gez. i.A. Koch Halle, den 21.02.2020