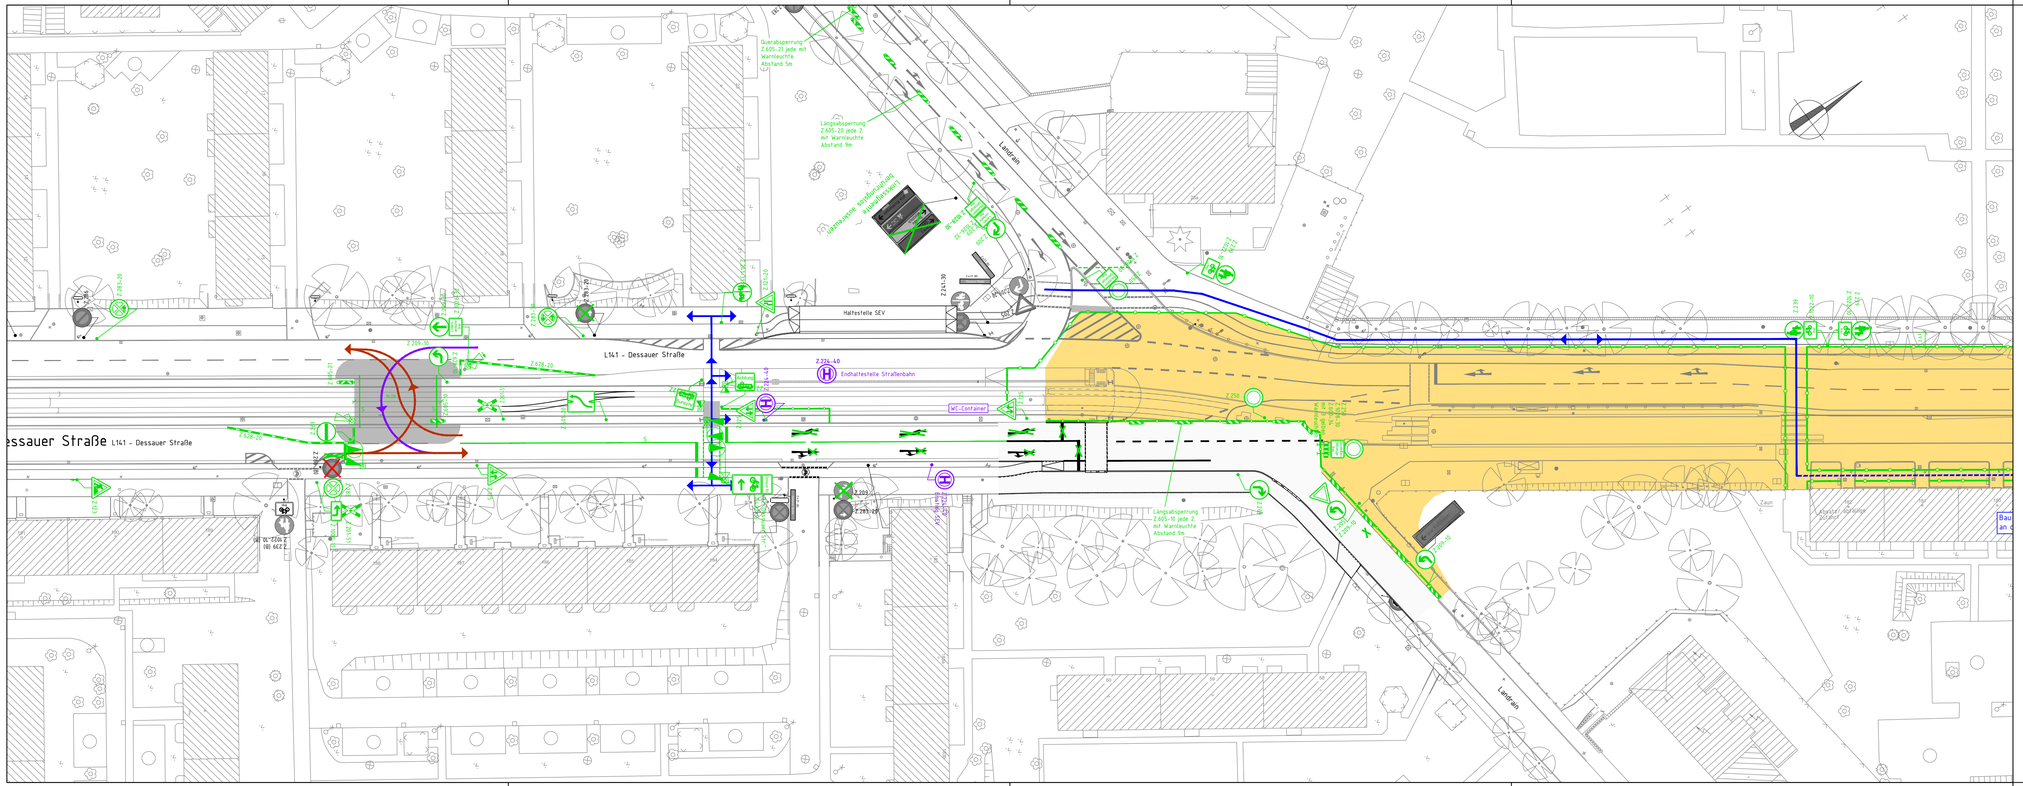

Legende:

- Baubereich
- provisorische Befestigungen
- stationäre Ausrüstung
- temporäre Ausrüstung
- zusätzliche temporäre Ausrüstung
- Absperrschrankengitter
- Fußgängerführung
- Anliegerverkehr
- Demontage Verkehrszeichen

Fachplaner:

VSC Verkehrs-System Consult Halle GmbH
06116 Halle/S.
Berliner Str. 140
Tel: 0345/5503039-0
Fax: 0345/5503039-33

	Datum	Zeichen
bearbeitet:	30.07.2025	Hennig
gez. CAD:	30.07.2025	Barnickol
geprüft:		
Datei: E23.dwg		

Auftraggeber:

hallesaale HÄNDELSTADT

SWH. HAVAG

Auftr.-Nr.:	5377
Änd.-Nr.:	
Maßstab:	1:500
Blatt-Nr.:	E23

Vorhaben:

Stadtbahnprogramm Halle (Saale)

Vorhaben 8.1/8.2 - Dessauer Straße und Verknüpfungspunkt Frohe Zukunft
Abschnitt 2: Landrain bis Frohe Zukunft

Verkehrsführung während der Bauzeit Knotenpunkt Landrain